


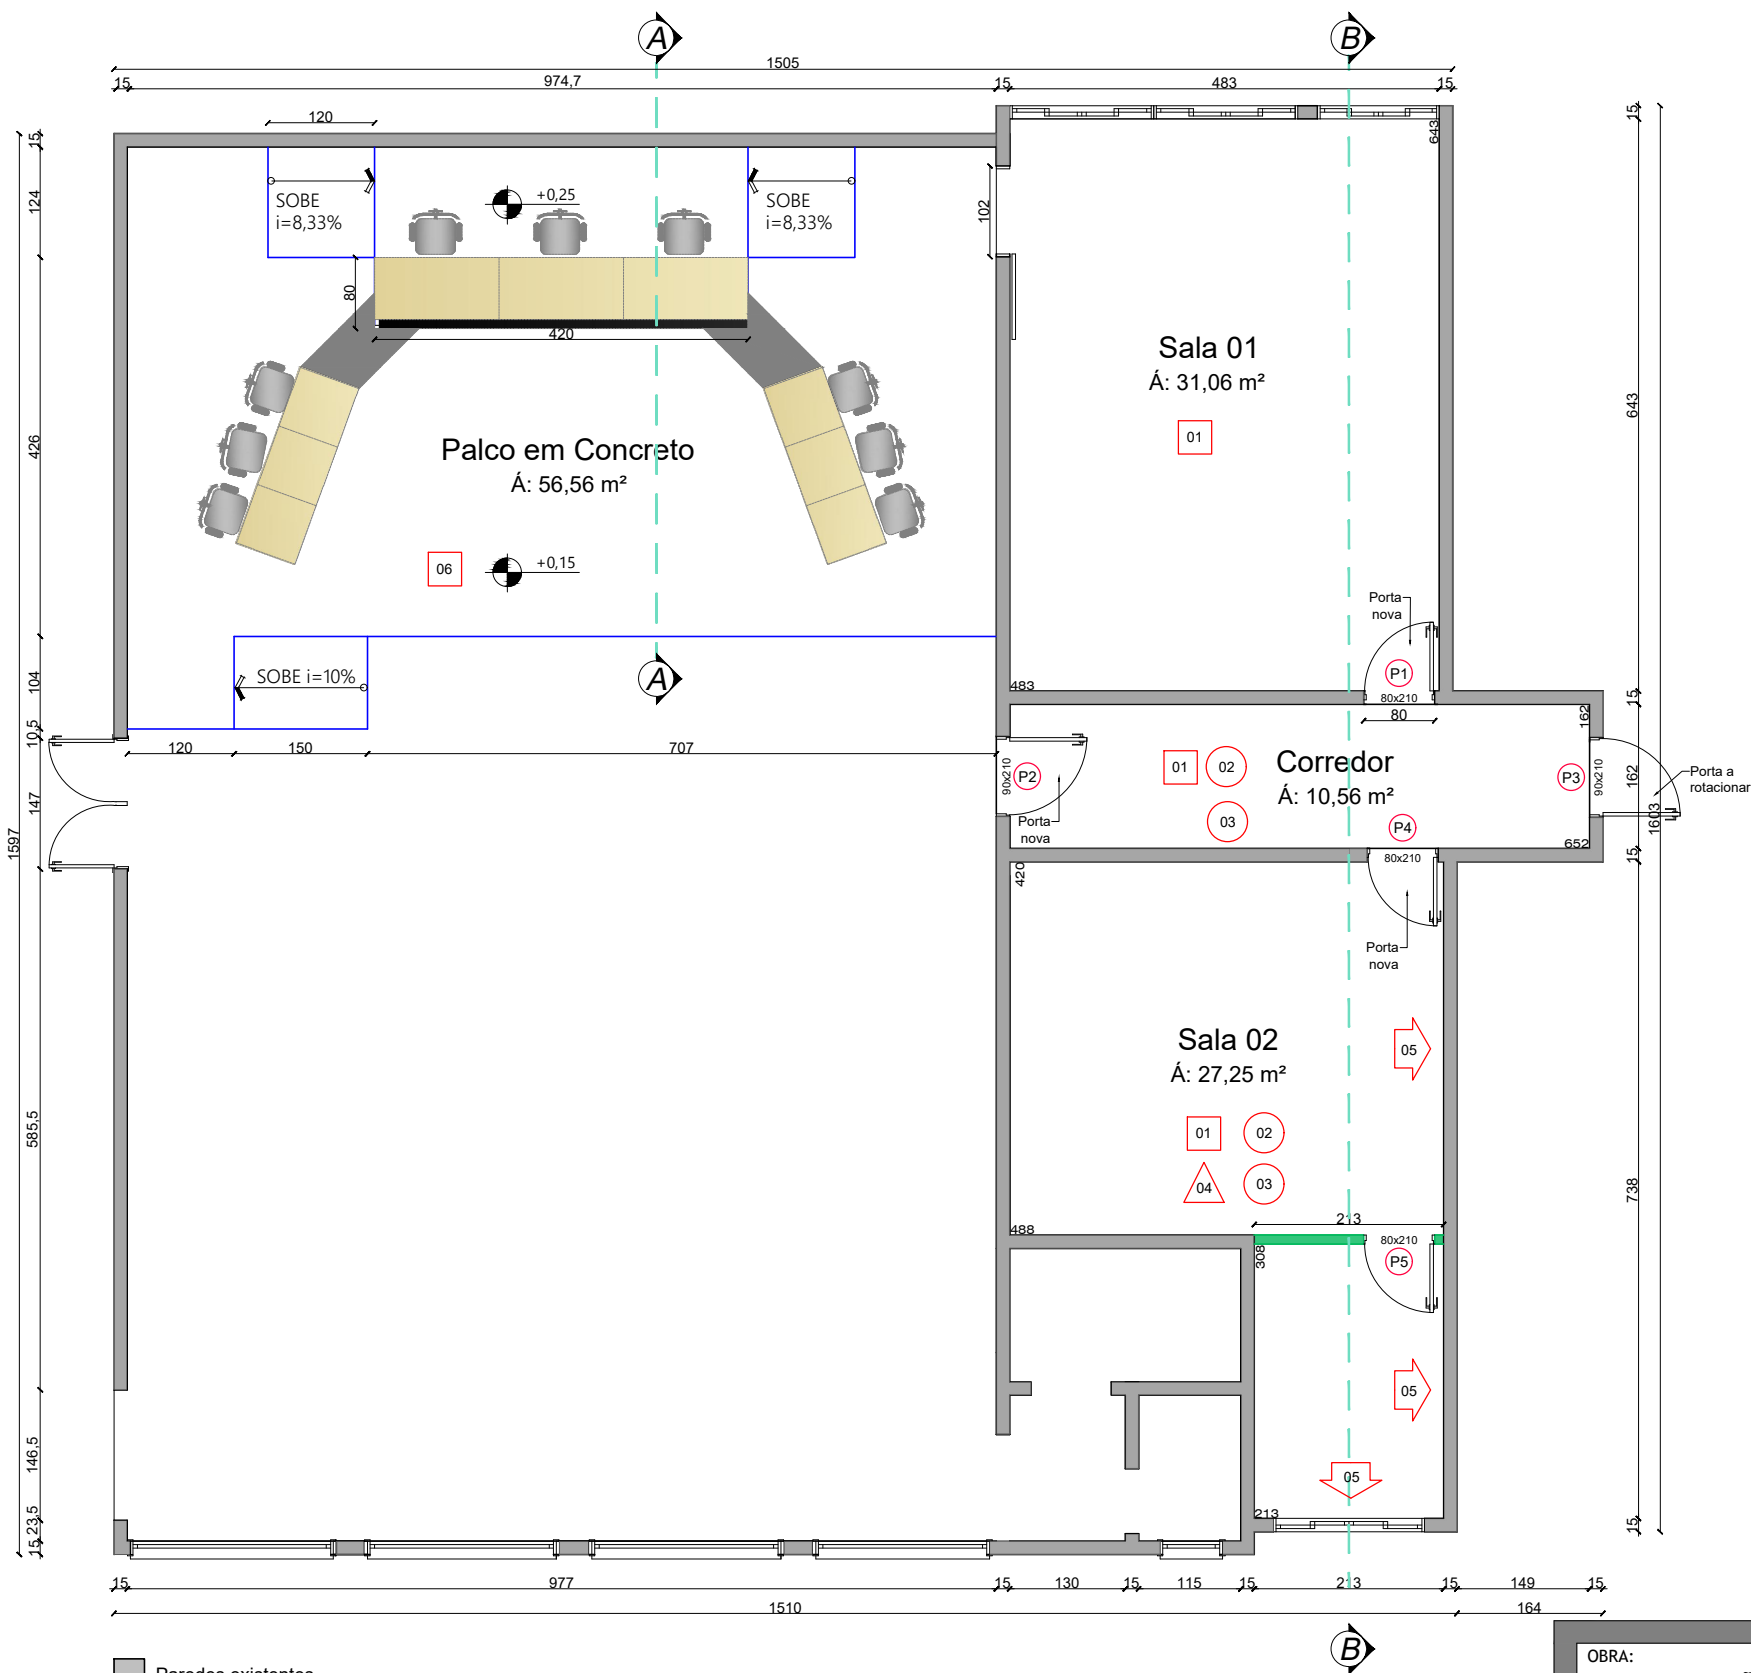

Paredes existentes
Parede nova (gesso)

Planta Baixa
Área total de intervenção: 125,42 m²
Escala 1/75

LEGENDA

- 01 Remoção do revestimento do piso existente, aplicação de porcelanato na cor cinza acetinado.
- 02 Aplicação de massa corrida acrílica e pintura nas paredes.
- 03 Aplicação de massa corrida e pintura no teto.
- 04 Aplicação de forro em gesso.
- 05 Paredes com remoção de reboco até um metro de altura e aplicação de impermeabilizante.
- 06 Execução de piso em concreto, contrapiso e aplicação de porcelanato na cor amadeirado.

OBRA:
EDIFICAÇÃO RESIDENCIAL UNIFAMILIAR

LOCAL:
ENTRE RIOS DO SUL/RS

PROJETO:
ARQUITETÔNICO

AUTORIA:
EDUARDA FARINON CENCI
Eng. Civil/ CREA SC 199859-0



Documento assinado digitalmente
EDUARDA FARINON CENCI
Data: 30/04/2024 14:54:02-0300
Verifique em <https://validar.itl.gov.br>

DATA
ABRIL/24

PROPRIETÁRIO:
CÂMARA MUNICIPAL DE ENTRE RIOS DO SUL
CNPJ: 29.309.525/0001-95

TELEFONE: (54) 3375-1038
(54) 9.9942-2898
(54) 9.99210214


ESCALA
INDICADA

EMPRESA:
LHE ENGENHARIA LTDA
CNPJ: 11.286.172.0001/90
RUA JOSÉ BONIFÁCIO, Nº 355, CENTRO, ERVAL GRANDE - RS


E-MAIL:
diego-vitali@hotmail.com
thaliavial@hotmail.com

DESENHO
EDUARDA F CENCI



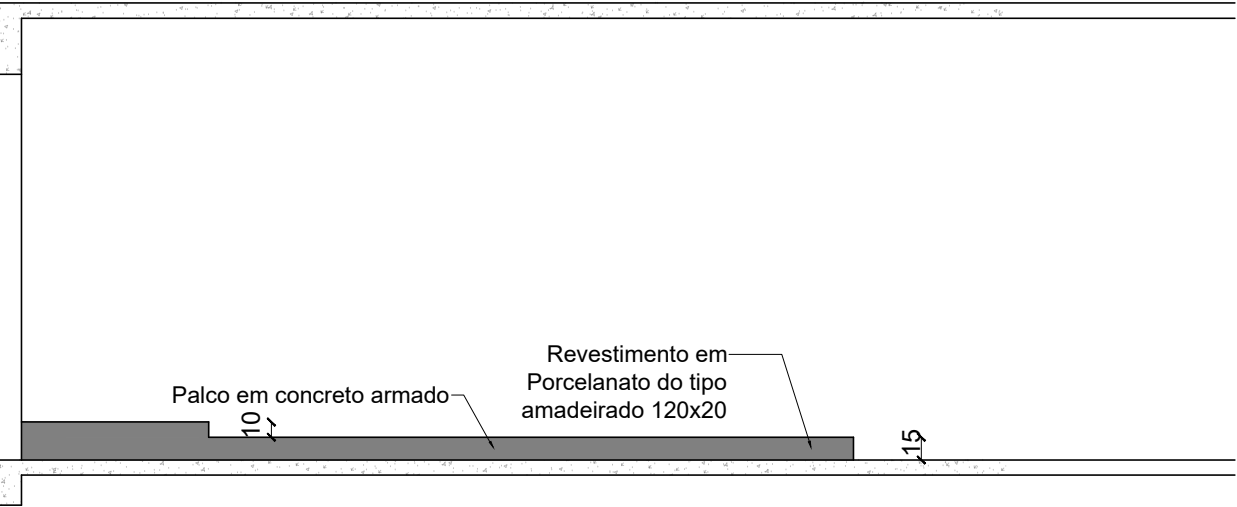

CORTE AA
Escala: 1/50

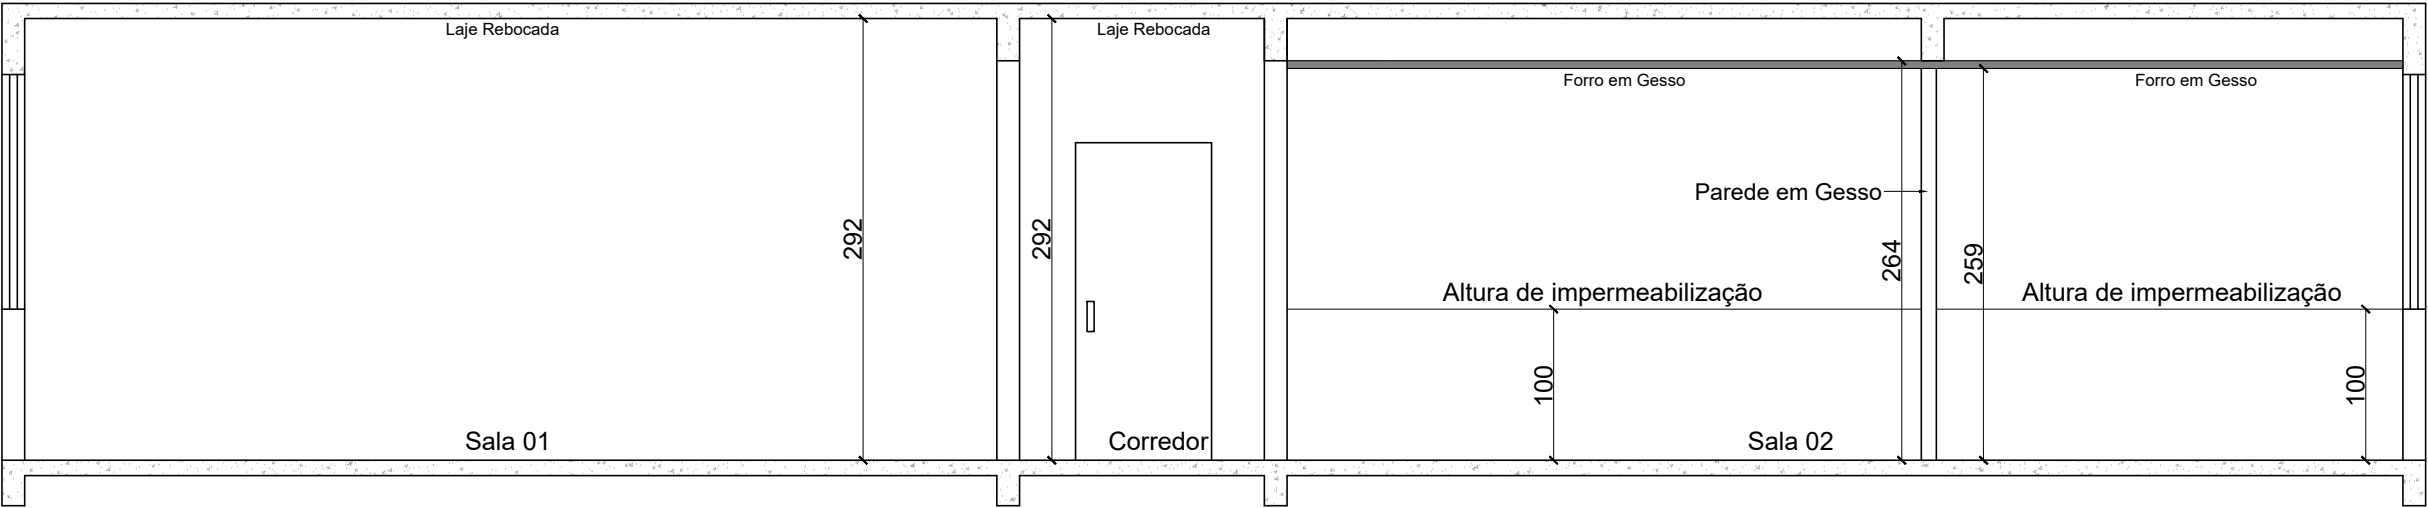

CORTE BB
Escala: 1/50

OBRA: EDIFICAÇÃO RESIDENCIAL UNIFAMILIAR	LOCAL: ENTRE RIOS DO SUL/RS	PROJETO: ARQUITETÔNICO
AUTORIA: EDUARDA FARINON CENCI Eng. Civil / CREA SC 199859-0	Documento assinado digitalmente EDUARDA FARINON CENCI Data: 30/04/2024 14:54:02-0300 Verifique em https://validar.iti.gov.br	DATA: ABRIL/24
PROPRIETÁRIO: CÂMARA MUNICIPAL DE ENTRE RIOS DO SUL CNPJ: 29.309.525/0001-95	TELEFONE: (54) 3375-1038 (54) 9.9942-2898 (54) 9.99210214	ESCALA: INDICADA
EMPRESA: LHE ENGENHARIA LTDA CNPJ: 11.286.172.0001/90 RUA JOSÉ BONIFÁCIO, Nº 355, CENTRO, ERVAL GRANDE - RS	E-MAIL: diego-vitali@hotmail.com thaliavial@hotmail.com	DESENHO: EDUARDA F CENCI
  PRANCHA 02/02		